TERVEGYEZTETÉSI ÉS TULAJDONOSI NYILATKOZAT

Tárgy: Kaposvár közép 8 FTTH kiviteli terve

Tervszám: 1000006610

Építtető: Magyar Telekom Nyrt. 1097 Budapest, Könyves Kálmán körút 36.

Építési mód: új optikai kábel építése

Érintett telek: Kaposvár 608 HRSZ

Tulajdonos adatai:

Jogállás: társasháztulajdon

Cím: 7400 Kaposvár, Fő utca 80

Képviselő:

Neve: Kaposvári Önkormányzati Vagyonkezelő és Szolgáltató Zrt. Társasházkezelő csoport, Hajdú Péter

E-mail: tarsashazkezeles@kaposho.hu,
Hajdu.Peter@kaposho.hu

Telefon: +36 70 475 8931


A képviselő nyilatkozata:

A társasház kezelőjeként nyilatkozok, figyelemmel a 2003. évi C. tv. 99/B. § (1)-re, mely alapján az elektronikus hírközlési szolgáltató jogosult az épület hozzáférési pontjáig elektronikus hírközlési hálózatát saját költségén kiépíteni. Tárgyi telkeken és épületeken az alábbi műszaki megoldássokkal járulok hozzá az építéshez.

Műszaki megoldás:

Az új optikai hálózat a járdában meglévő alépítményben kerül megépítésre. A meglévő alépítmény szekrényektől a házakig a járdában új leágazó csöveket építünk a házak elérése érdekében.

A tervezett építést a közmű rajzon a piros vonal jelöli:

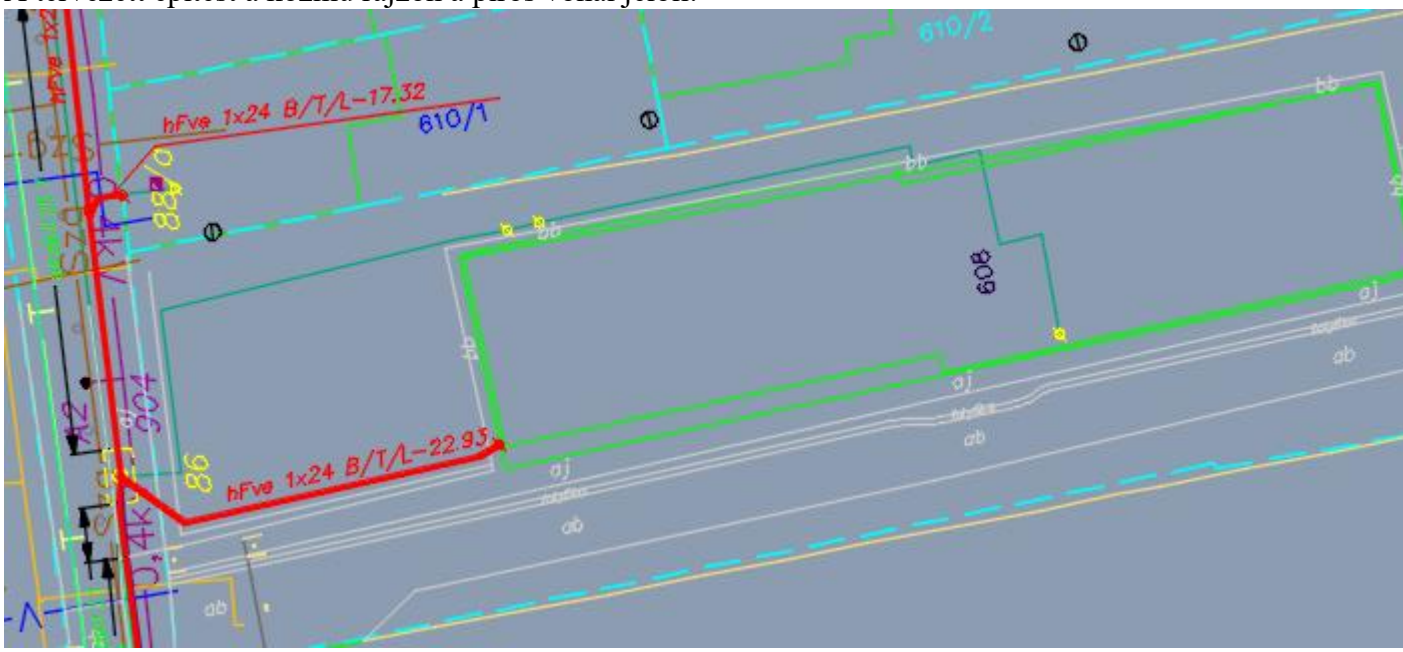

Az optikai kábelt a helyszínrajz szerinti nyomvonalon a sövény mellett ásva, a villámhárítóig vezetjük. Itt felállás falra. A falon kívül a földszinten függő folyosó közepén lévő KTV felvezetésig vezetjük a kábelt. Ott elágazás a dobozban, egyik felszálló innen indul, a másik felszállóhoz a lépcsőházon átvezetjük a túloldalra, és szintén folyosó közepén lévő KTV felvezetésnél kialakítjuk felszálló hálózatot.



A lakások bekötése nem része a projektnek. Szolgáltatási igény esetén a lakások csatlakoztatása a kiépülő dobozból történik.

Károkozás esetén a helyreállítási költség a kivitelezőt terheli.

A munkavégzés megkezdése előtt a tarsashazkezeles@kaposho.hu e-mail címen a kezelőt értesíteni kell.

Kaposvár, 2026. 08. „ …..”

……

képviselő